


PLANKARTA

Samråd 2021-11-04
Granskning 2022-01-12
Antagen 2022-02-14
Laga kraft 2022-03-14.

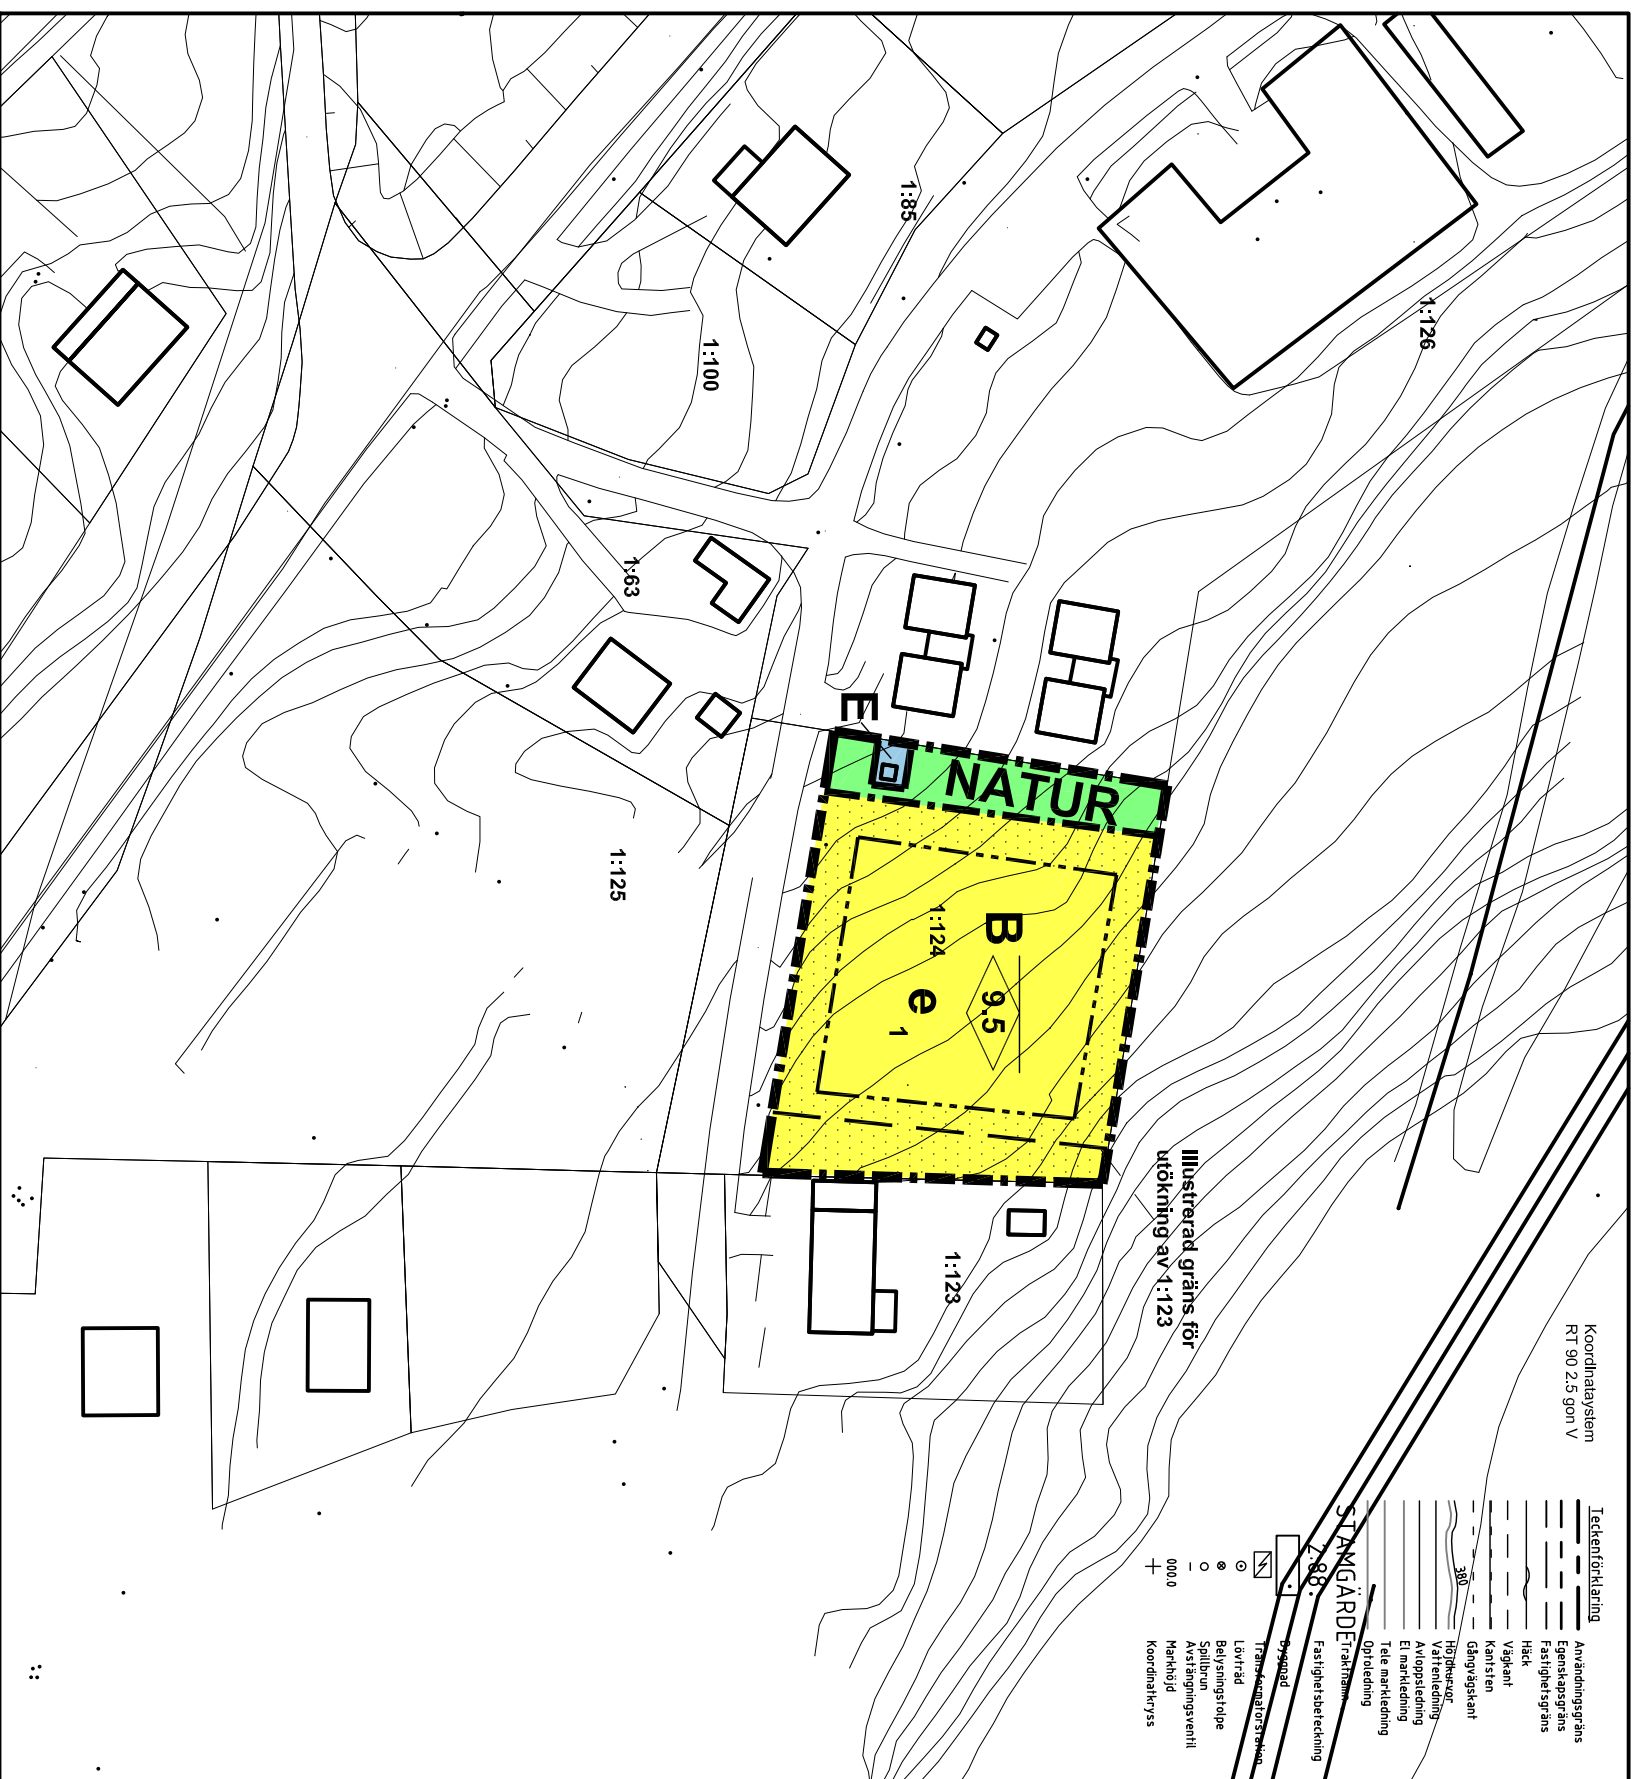

PLANBESTÄMMELSER

Följande gäller inom området med nedanstående beteckningar. Där beteckning saknas gäller bestämmelsen inom hela planområdet. Endast angiven användning och utformning är tillåten.

GRÄNSBETECKNINGAR

Planområdesgräns
Egenskapsgräns

ANVÄNDNING AV MARK

Allmän plats PBL 4.5.3
NATUR Naturmark

Kvartersmark PBL 4.5.3
B Bostäder
E Transformatorstation

EGENSKAPSBESTÄMMELSER FÖR KVARTERSMARK

Bygandets omfattning
e₁ Största tillåtna byggnadsarea är 240 kvm PBL 4.11.1

Begränsningar av markens utnyttjande
Marken får inte bebyggas PBL 4.11

Byggnadens utformning
0,0 Högsta nockhöjd i meter PBL 4.16.1

ADMINISTRATIVA BESTÄMMELSE

Genomförandetid
Genomförandetiden är fem år från den dag planen vinner laga kraft PBL 4.21

Detailplan för

Anviken 1:124 i Pilgrimstad
BRÄCKE KOMMUN, JÄMTLANDS LÄN

upprättad 2021-10-29, rev 22-01-26
Skala 1:1000 (A3), ca 1:1500 (A4)
Ulf Alexandersson stadsarkitekt